1

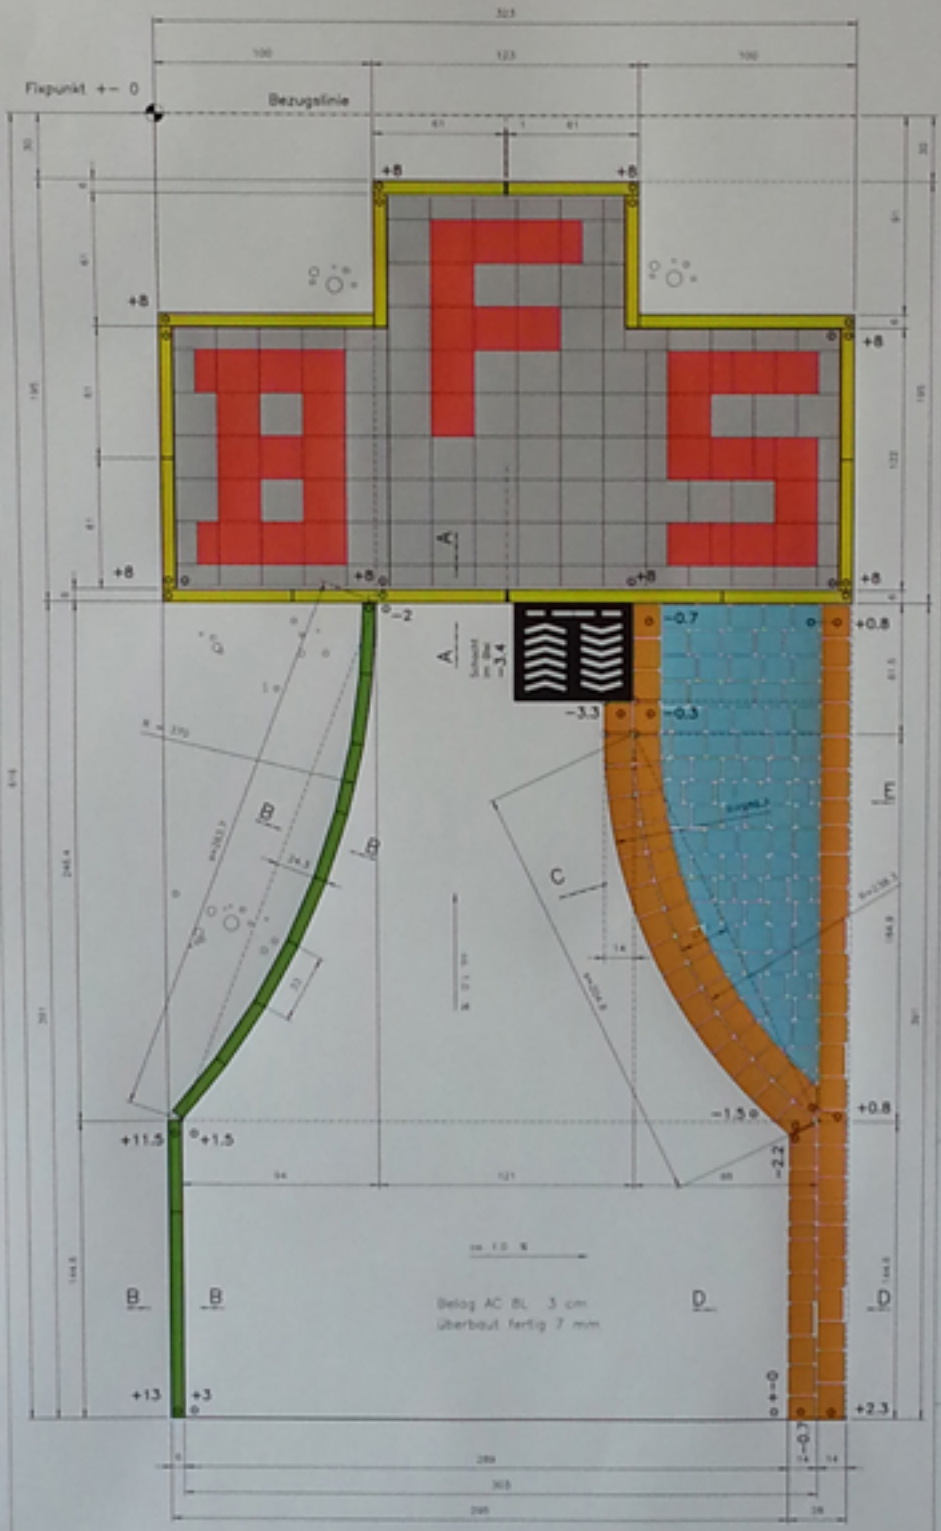

BFS VERKEHRSWEGBAU
www.verkehrswegbauer.ch

Absteckung, Abschlüsse, Belag

QV 2014

Massstab 1:20

Praktische Arbeiten QV 2014

Lern- u. Leistungsdokumentation		
1.1	Sicherheit, Gesundheit und Umwelt	x
1.2	AUSK, Rapporte	x
1.3	Randabschlüsse, kl. Betonarbeiten	x
1.4	Pflästerungen	x
1.5	Grünwerkbau	x

A – A

SB 6, 6x25 cm
Betonverbundstein 20/20/6
Belag AC 8L 3 cm

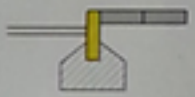

B – B

SN 6, 6x25 cm
Belag AC 8L 3 cm

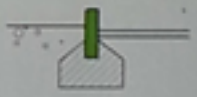

C – C

Scholenstein 12
Scholenstein 12
Kleinpflasterstein 8/11

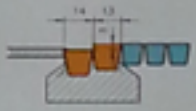

D – D

Scholenstein 12
Scholenstein 12
Überbaut fertig 7 mm

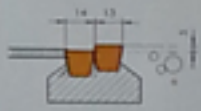

E – E
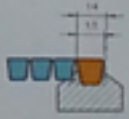
Scholenstein 12
Kleinpflasterstein 8/11